


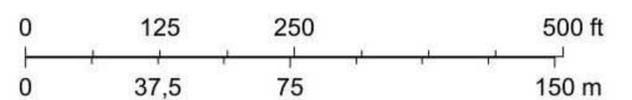

1:2.000



Planimetria generale Ragazze nel pallone 2023



LEGENDA:

	Area tende		Percorsi MSB
	Estintore portatile		
	Idrante soprassuolo		Percorsi di evacuazione
	Percorsi di evacuazione		Uscita di emergenza
	Uscita di emergenza		Punto di raccolta
	Megafono di emergenza		Torri faro emergenza

Ragazze nel Pallone
 ASSOCIAZIONE SPORTIVA DILETTANTISTICA
RAGAZZE NEL PALLONE
 Via Bassa Seconda, 18, 35011 Campodarsego (PD)
 tel. 393 182 06 19 - info@ragazzenelpallone.com
 c.f. 92256100287 p.iva 04909200281

PROGETTO "RAGAZZE NEL PALLONE 2023"
 Planimetria generale.

Emesso il: 30/06/2023	Tav. 01 rev 5	LUOGO: Parco ed impianti polisportivi Filippo Raciti Via Pelosa, 74c, 35136 Padova (PD)
Scala 1:1000		
Foglio formato A1		

DESCRIZIONE:
 Planimetria generale dell'evento e indicazione della destinazione d'uso delle aree.